
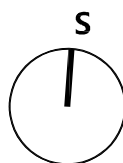



BD TRUHLÁŘSKÁ PLZEŇ

BYT

N5.03

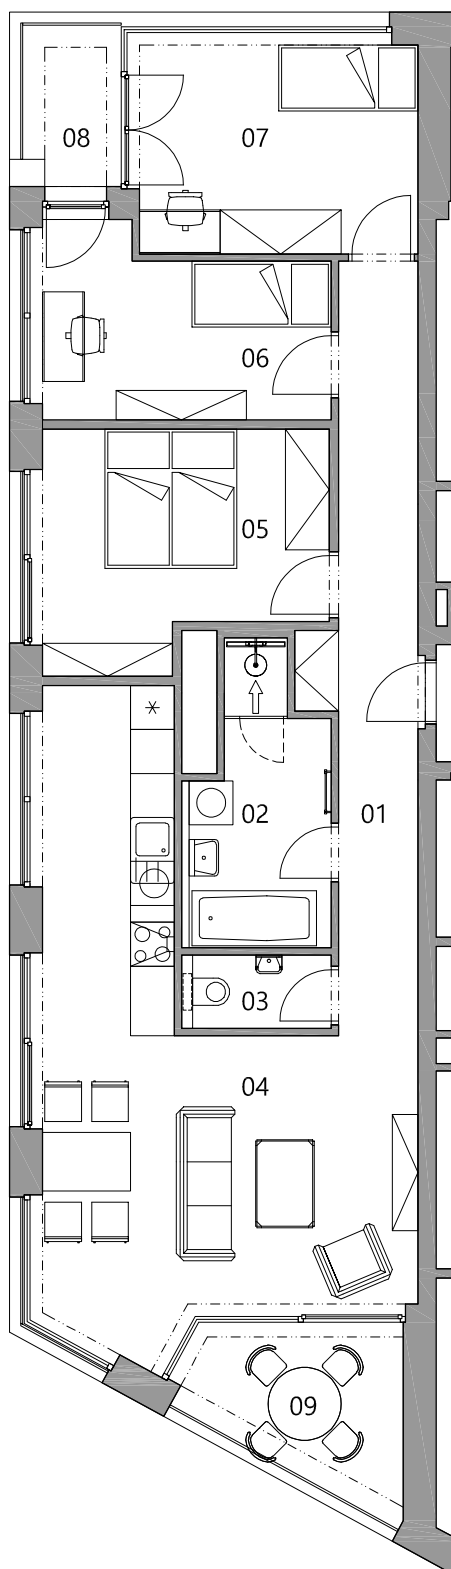

označení bytu	N5.03
dispozice	4+KK
podlaží	5.NP
podlahová plocha bytu	89,9 m²

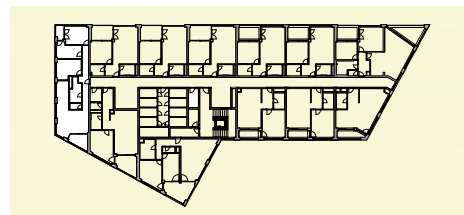

místnost	plocha
01 chodba	12,6 m ²
02 koupelna	6,4 m ²
03 wc	1,8 m ²
04 obýv. pokoj + kk + jídelna	30,0 m ²
05 ložnice	11,9 m ²
06 pokoj	9,6 m ²
07 pokoj	11,6 m ²
plocha bytu - součet místností	83,9 m ²
podlahová plocha bytu	89,9 m ²
08 lodžie	3,0 m ²
09 lodžie	6,1 m ²
sklad	4,9 m ²
parkovací stání	

Podlahová plocha bytu uvedena dle nařízení vlády č. 366/2013 Sb.

www.realityglobal.cz
telefon: 602 135 003, 602 102 766
info@realityglobal.cz